


# Образец схемы СНТ для установки системы АСКУЭ

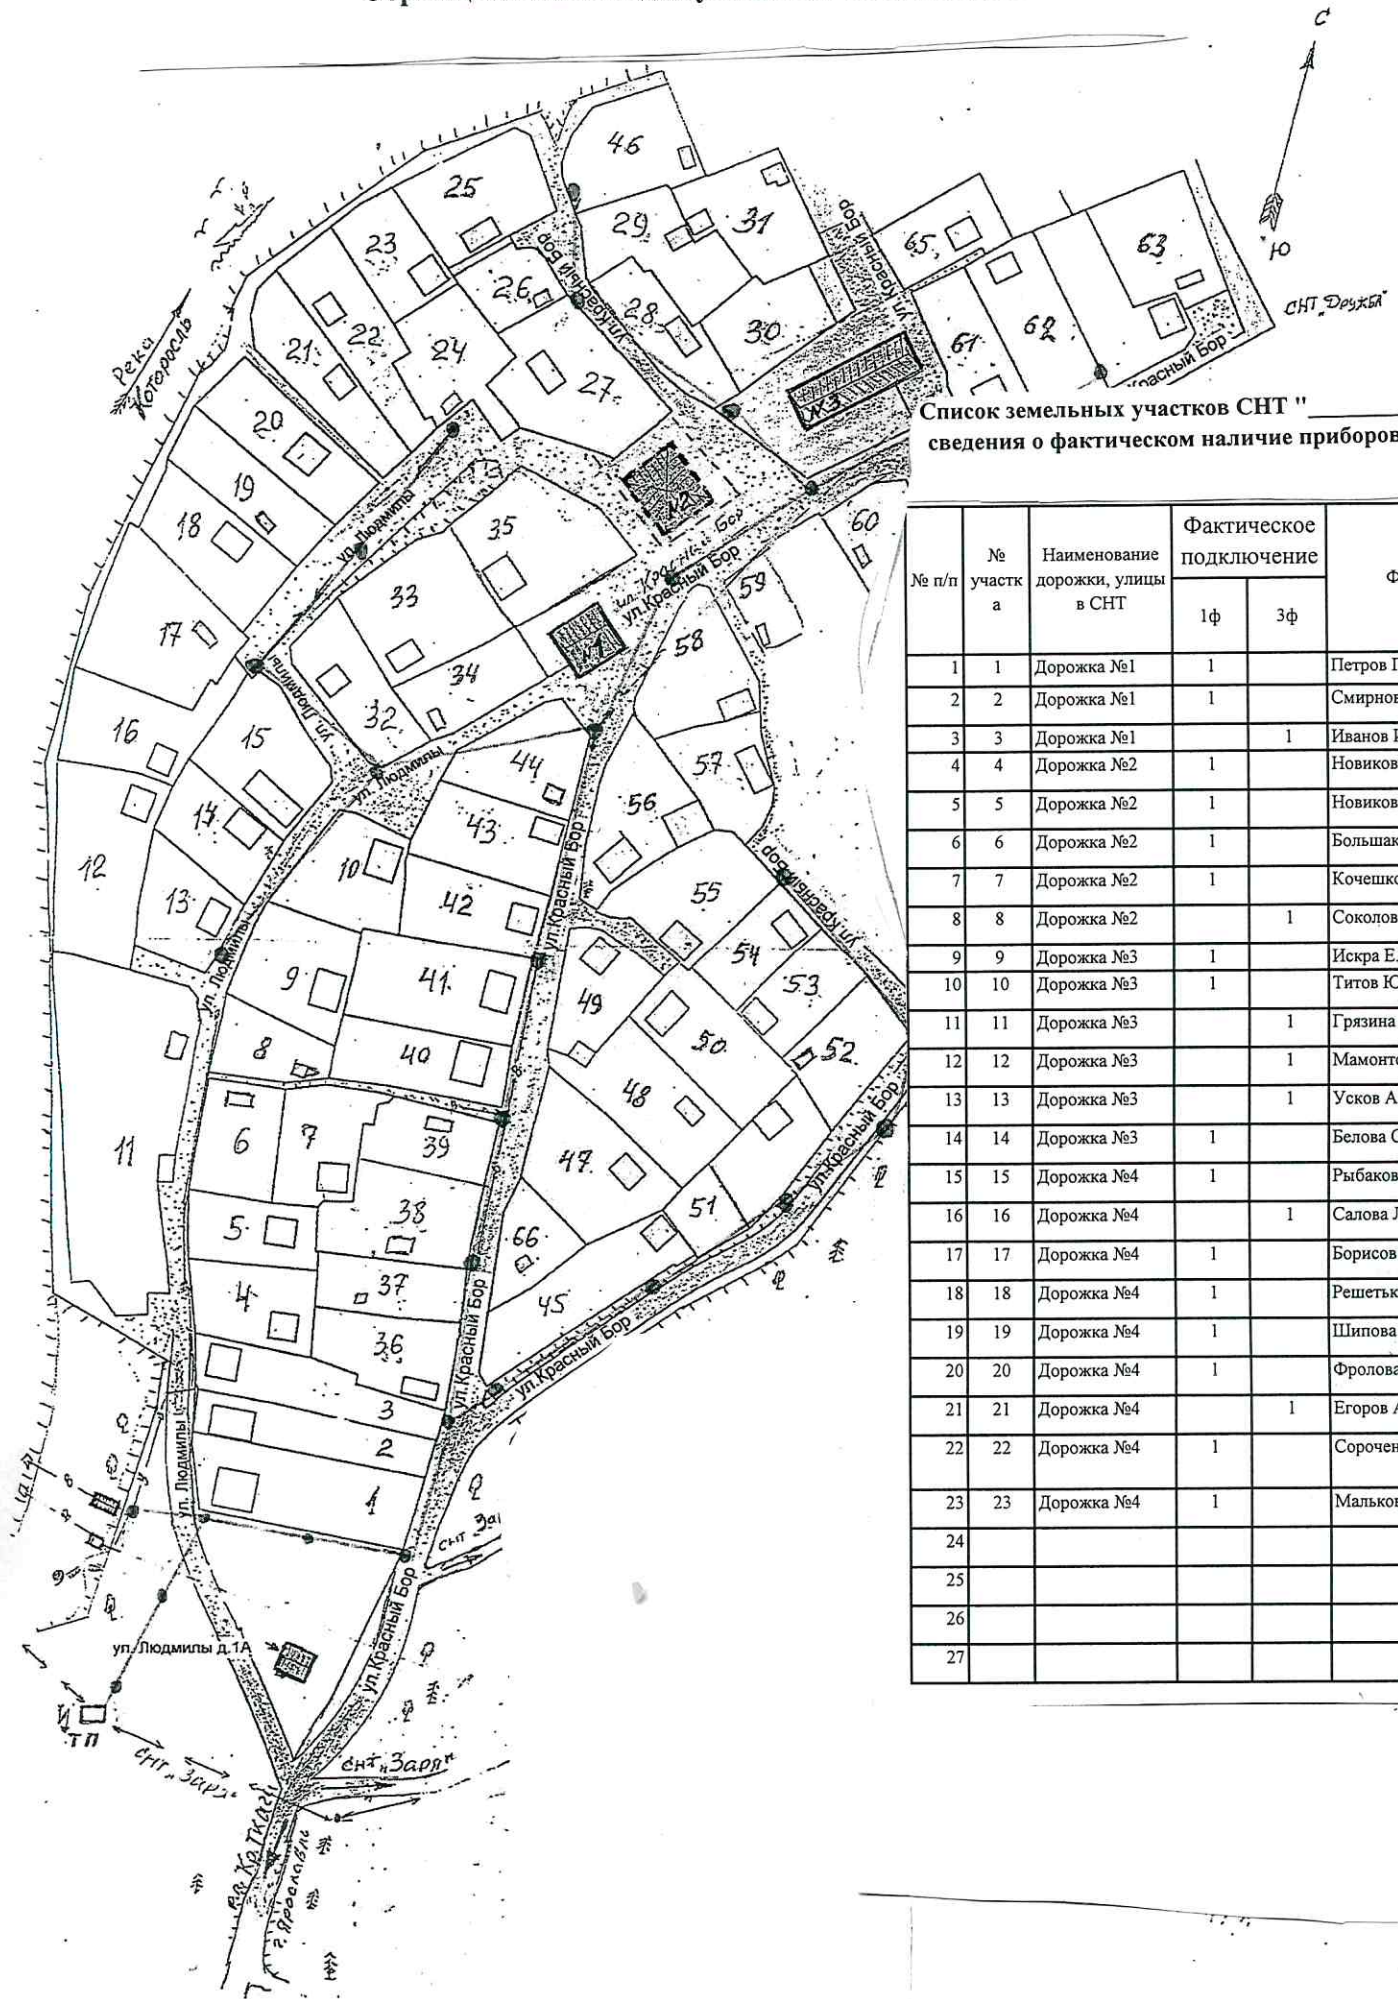

Список земельных участков СНТ " \_\_\_\_\_ " и сведения о фактическом наличии приборов учета

№ п/п	№ участка	Наименование дорожки, улицы в СНТ	Фактическое подключение		ФИО
			1ф	3ф	
1	1	Дорожка №1	1		Петров П.П.
2	2	Дорожка №1	1		Смирнов И.Ф.
3	3	Дорожка №1		1	Иванов И.И.
4	4	Дорожка №2	1		Новикова Л.Н.
5	5	Дорожка №2	1		Новикова Л.Н.
6	6	Дорожка №2	1		Большаков Д.В.
7	7	Дорожка №2	1		Кочешкова С.А.
8	8	Дорожка №2		1	Соколов Ю.В.
9	9	Дорожка №3	1		Искра Е.Ю.
10	10	Дорожка №3	1		Титов Ю.Л.
11	11	Дорожка №3		1	Грязина Л.С.
12	12	Дорожка №3		1	Мамонтов С.О.
13	13	Дорожка №3		1	Усков А.Ю.
14	14	Дорожка №3	1		Белова С.И.
15	15	Дорожка №4	1		Рыбаков К.А.
16	16	Дорожка №4		1	Салова Л.В.
17	17	Дорожка №4	1		Борисов И.Г.
18	18	Дорожка №4	1		Решетько Д.А.
19	19	Дорожка №4	1		Шипова О.О.
20	20	Дорожка №4	1		Фролова М.С.
21	21	Дорожка №4		1	Егоров А.О.
22	22	Дорожка №4	1		Сороченкова Л.А.
23	23	Дорожка №4	1		Малькова М.Ф.
24					
25					
26					
27					